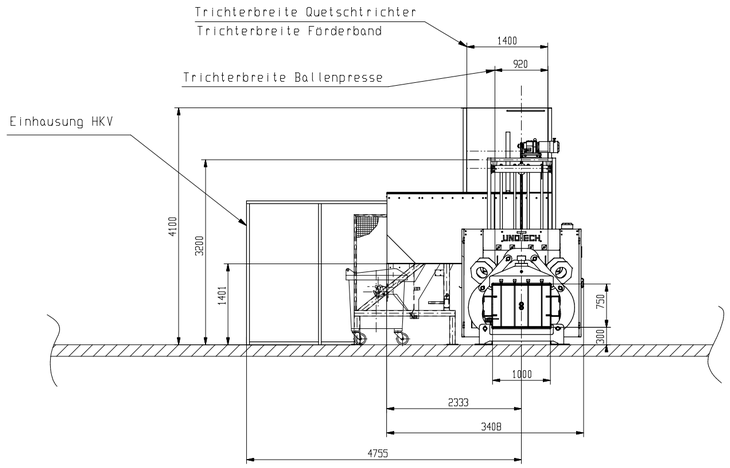

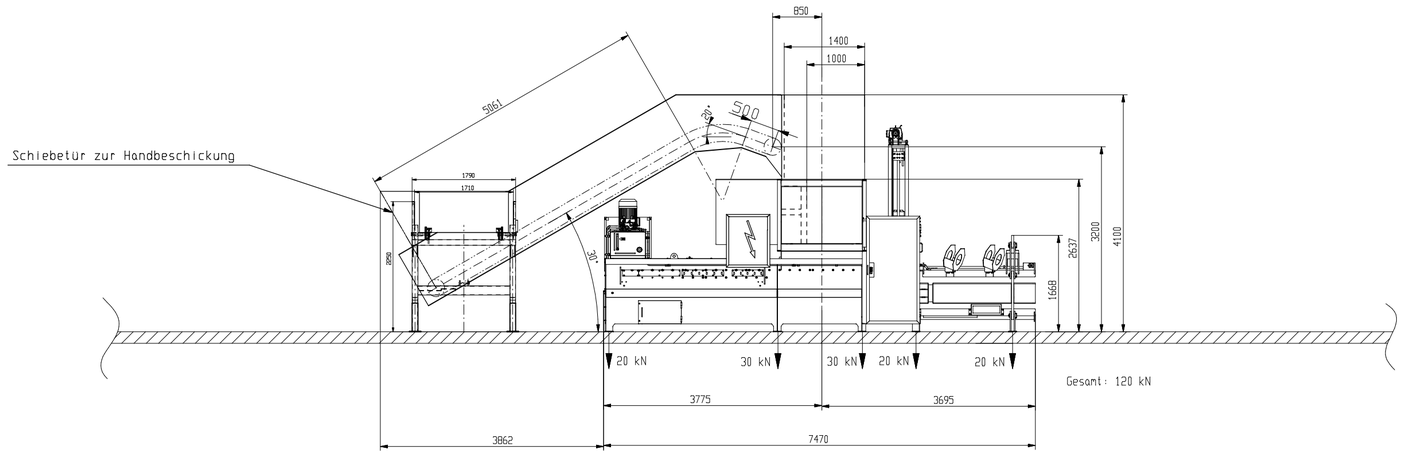

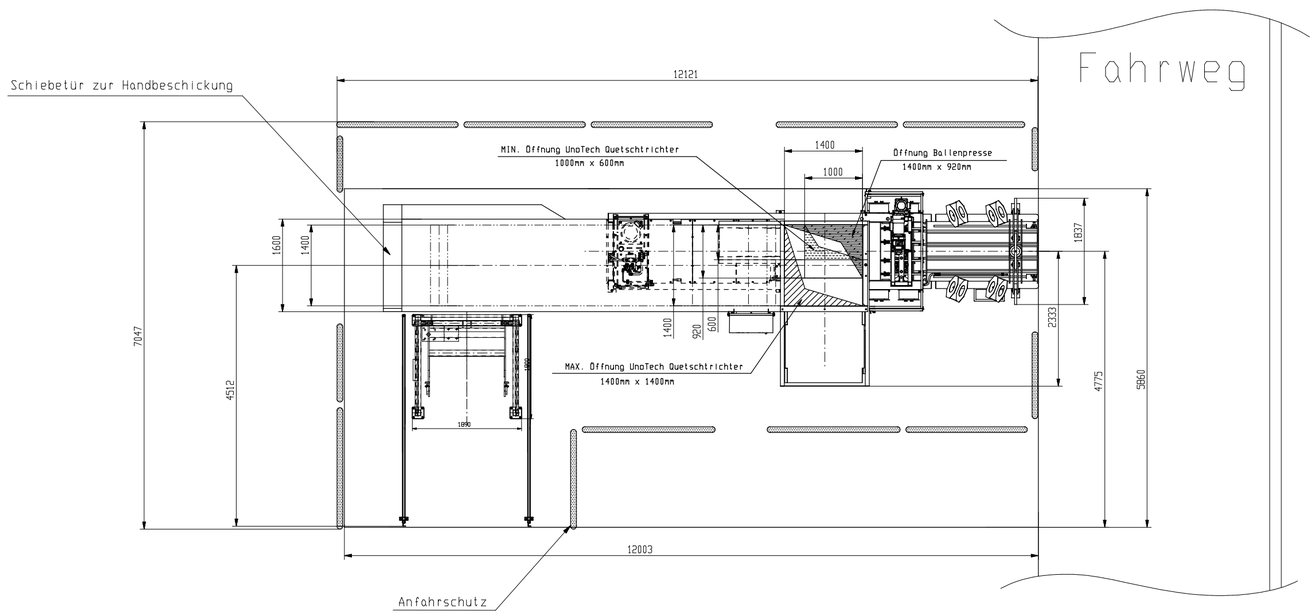

Nicht angegebene Bodenbelastung kleiner 50 N/cm²

Bodenbefestigung der Anlagenteile nur auf ebenem, schwerlastfähigem Beton.
Dübelgröße = Schwerlastdübel M16 bzw. M20

Zust.	Änderung	Datum	Name

UNOTECH LM GROUP
Feldkoppel 17
49779 Niederlangen
Telefon 05939/94144-11
Telefax 05939/94144-30

Weitergabe sowie Vervielfältigung dieser Zeichnung, sind verboten, soweit nicht ausdrücklich gestattet. (Ref. Nr. DIN 34 : 1998-01)

	Datum	Name
Bearb.	18.11.16	Uhling
Gepr.		
Norm		

Maßstab M 1:75

U-23913

[redacted]&&&

Aufstellplan
UPAK 50 mit VVT

AP05-03217-05

Blatt

Bl.

Ers. durch

Ers. für